



# MARKPLANERINGSPLAN

## TECKENFÖRKLARING


- FASTIGHETSGRÄNS
- ARBETSOMRÅDESGRÄNS
- Ritad 1m utanför verklig gräns
- MARKPLANERING
- A1 ASFALT  
ABT 11 160/220, 30mm. AG 16 160/220, 50mm. 150mm obundet bärlager. Bärlager justeras i möte med bjälklag, enligt sektion och K-handling.
- BP1 BETONGMARKSTEN  
St Eriks Scala, grå, 210x210x50mm. Läggningsriktning enligt plan. Läggs i förband. Inkl överbyggnad, 30mm sätsand, 150mm obundet bärlager. Bärlager justeras i möte med bjälklag, enligt sektion och K-handling.
- PL1 PLANTERINGSYTÅ  
400mm växtjord typ A. Under träd 600mm mineraljord.
- GR1 GRÄS SÄDD  
100mm växtjord typ B. Fröblandningstyp innehållande Rödsvingel och Engelskt rajgräs
- MARKVÄRME  
Enligt rambeskrivning.
- F1 FRIS AV SMÅGÅTSTEN  
Gråröd bjärlov, halv, 80/110x40/60mm. Sätts i bruk. Avser ytor ovan bjälklag.
- F2 FRIS AV SMÅGÅTSTEN  
Gråröd bjärlov, hel, 80/110x80/110. Sätts i bruk.
- F3 FRIS AV BETONGPLATTA  
Grå, 350x350x60mm.
- UTRUSTNING
- U1 FÄLLBAR UTKASTARE  
Plannja, Svart. Artnr: 350241075 01. Eller likvärdig. Monteras på befintliga stuprör på 1550mm höjd, mot regnvattentank.
- U2 REGNVATTENTANK  
Granita, Stone Lava 350L. Artnr: 1190753. Höjd 1500mm, Ø620mm. Utkastare placeras tillgänglig från gång.
- U3 VATTENUTKASTARE  
Vattenutkastare fristående. Vattenpost WATERBOYS, LOOP. Grön. Artikelnr: 409VS. Inkl markfäste. Artikelnr: DD 135.
- U4 ELUTTAG  
Eluttag fristående: LUTEC artnr 3006860, svart. Nätfuttag kolumn, 2 anslutningar, max 3500w.
- HAMMOCK  
Hillerstorp, Marstrand, Vit. Artnr: 533577.
- BEFINTLIGA UTEMÖBLER
- BELYSNINGSPOLLARE  
Garden 65, pollare svart 230V LED 10W IP54 3000K. Inklusive Fundament, etdragnig och koppling. Styrning likt befintlig fasadbelysning utanför portar.
- PLANTERING
- Tx NYTT TRÄD  
Enligt växtlista
- Bx NY BUSKE  
Enligt växtlista
- Kx KLÄTTERVÄXT MED UPPBINDNING  
Enligt växtlista
- Lx-00 LÖKAR  
Enligt växtlista
- Px-00 Px-00 PROJEKTERAD VÄXT; ART-ANTAL  
PROJEKTERAD VÄXT YTBEGRÄNSNING

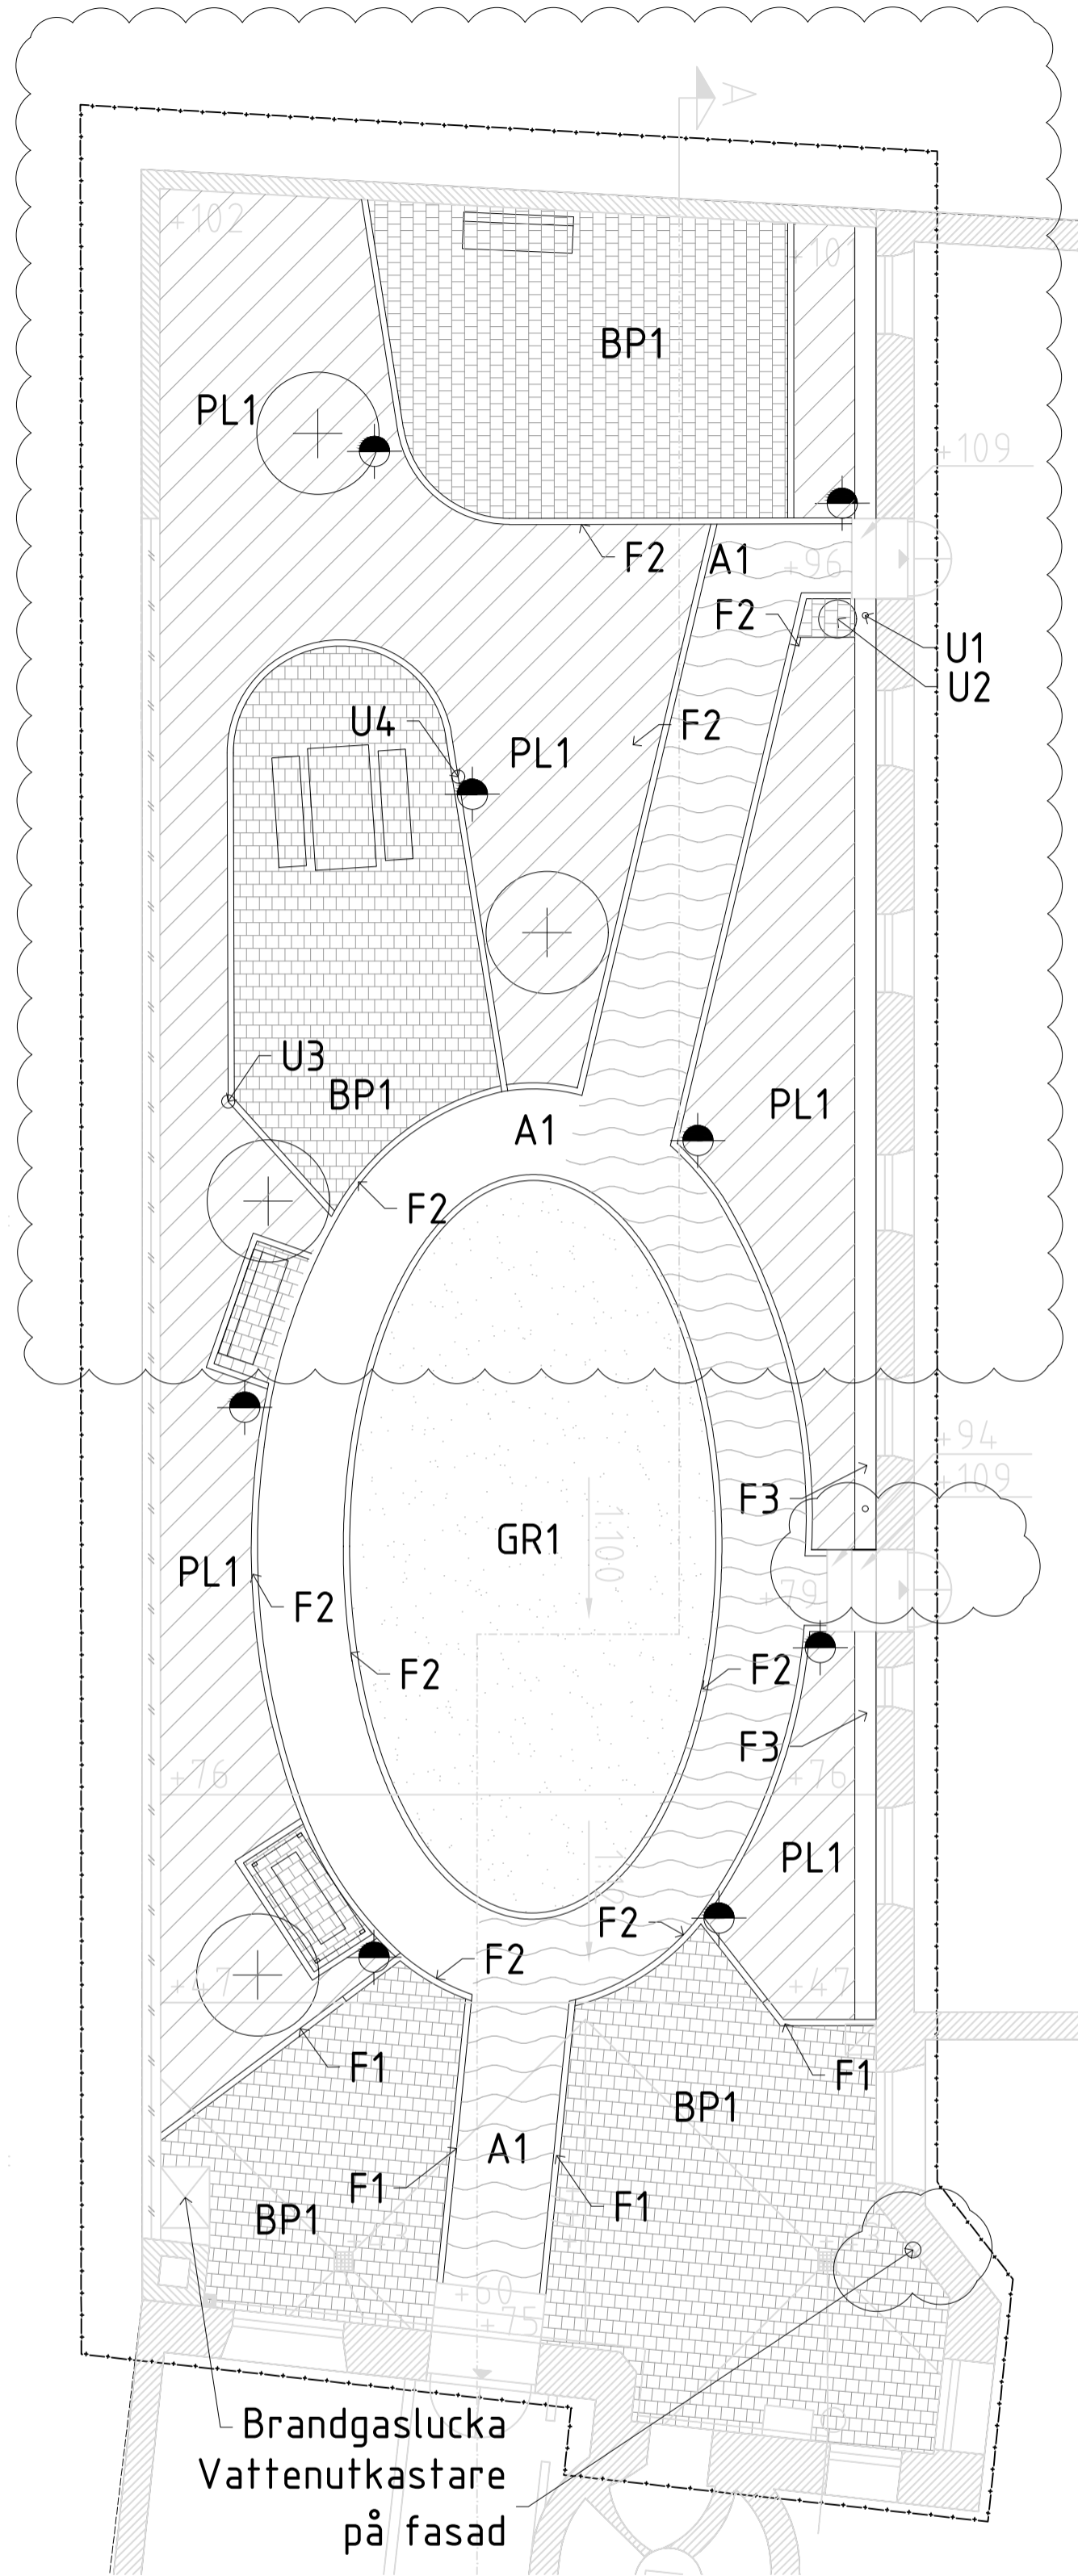

Brandgaslucka  
Vattenutkastare  
på fasad

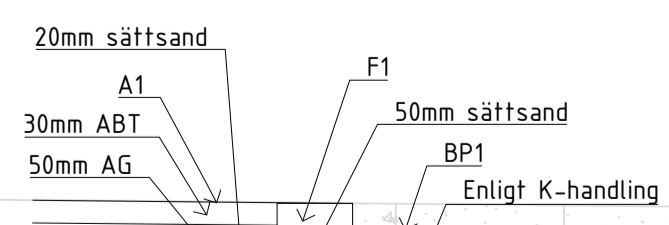

MÖTE A1-F1-BP1  
PRINCIPDETALJ PÅ BJÄLKLAG  
SKALA 1:10


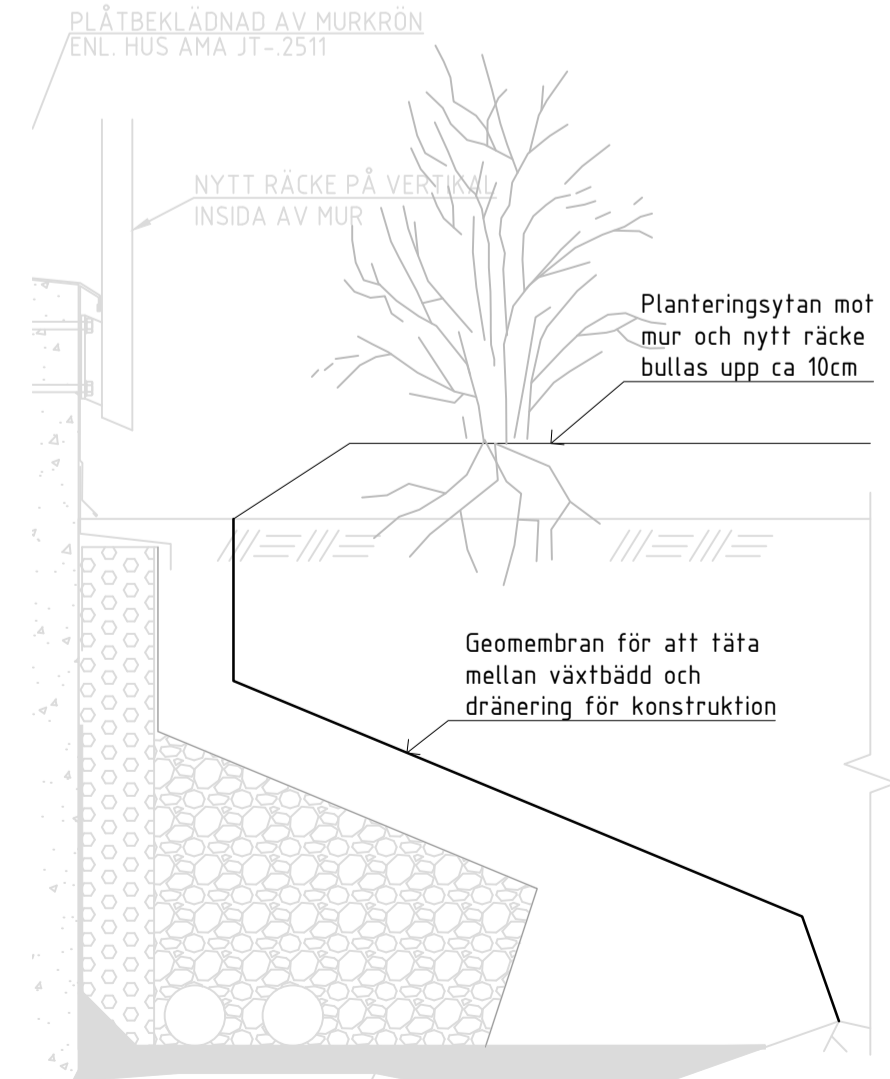


TÄTNING MELLAN PLANTERING OCH DRÄNERING  
PRINCIPDETALJ PÅ BJÄLKLAG  
SKALA 1:10


# PLANTERINGSPLAN

## VÄXTFÖRTECKNING

NR	ARTNAMN	KVALITET	C-C	ANT.	ANMÄRKNING
<b>TRÄD</b>					
T1	Fraxinus pennsylvanica 'Cimmaron' - Rödask	Högstam 4x kl, so 25-30		1	
T2	Prunus padus fk Ultuna E - Hägg	Högstam 4x kl, so 25-30		1	
T3	Sambucus nigra fk Bålsta E - Fläder	Solitär 3x kl, h 200-250		1	
T4	Quercus palustris - Kärrek	Högstam 4x kl, so 25-30		1	
<b>BUSKAR</b>					
B1	Syringa microphylla 'Superba' - Småbladig syren	Solitär 3x kl, h 150-175		11	
B2	Philadelphus 'Mont Blanc' - Smultronshersmin	Solitär 3x kl, h 125-150		4	
B3	Paeonia x suffruticosa 'Vita snöpagoden' - Buskpeon	A-kval co 2		2	
B4	Buddleja davidii 'White profusion' - Syrenbuddleja	Solitär co/kl h 125-150		3	
<b>KLÄTTERVÄXTER</b>					
K1	Lonicera caprifolium - Äkta kaprifol	A-kval co		3	
K2	Lonicera x heckerhii - Blomsterkaprifol	A-kval co		3	
K3	Lonicera henryi - Vintertry	A-kval co		3	
<b>PERENNER</b>					
P1	Alchemilla mollis - Jättedaggkäpa	40cm hög		40cm	53
P2	Anemone x hybrida 'Honorine Jobert' - Höstanemon	40cm hög		40cm	155
P3	Athyrium filix-femina - Majbräken	40cm hög		40cm	32
P4	Brunnera macrophylla 'Betty Bowring' - Kaukasisk förgätmigej	40cm hög		40cm	99
P5	Calamintha nepeta 'White Cloud' - Stenkyndel	25cm hög		30cm	87
P6	Kalimeris incisa 'Alba' - Fjäderaster	70cm hög		40cm	76
P7	Hosta fortunei hyacinthina - Blomsterfunkia	80cm hög		40cm	78
P8	Luzula nivea - Silverfryle	20/50cm hög		30cm	150
P9	Nepeta racemosa 'Snowflake' - Kantnepeta	40cm hög		40cm	69
P10	Tiarella 'Iron Butterfly' - Spetsmossa	40cm hög		40cm	45
<b>LÖKAR</b>					
L1	Tulipa gesneriana 'Mount Tacoma' - Sen fylld tulpan			140	20st/m <sup>2</sup>
L2	Tulipa gesneriana 'Spring Green' - Grönbandad tulpan			375	20st/m <sup>2</sup>
L3	Allium stipitatum 'Mount Everest' - Skägglök			260	20st/m <sup>2</sup>

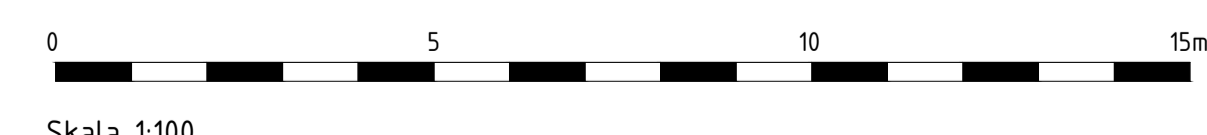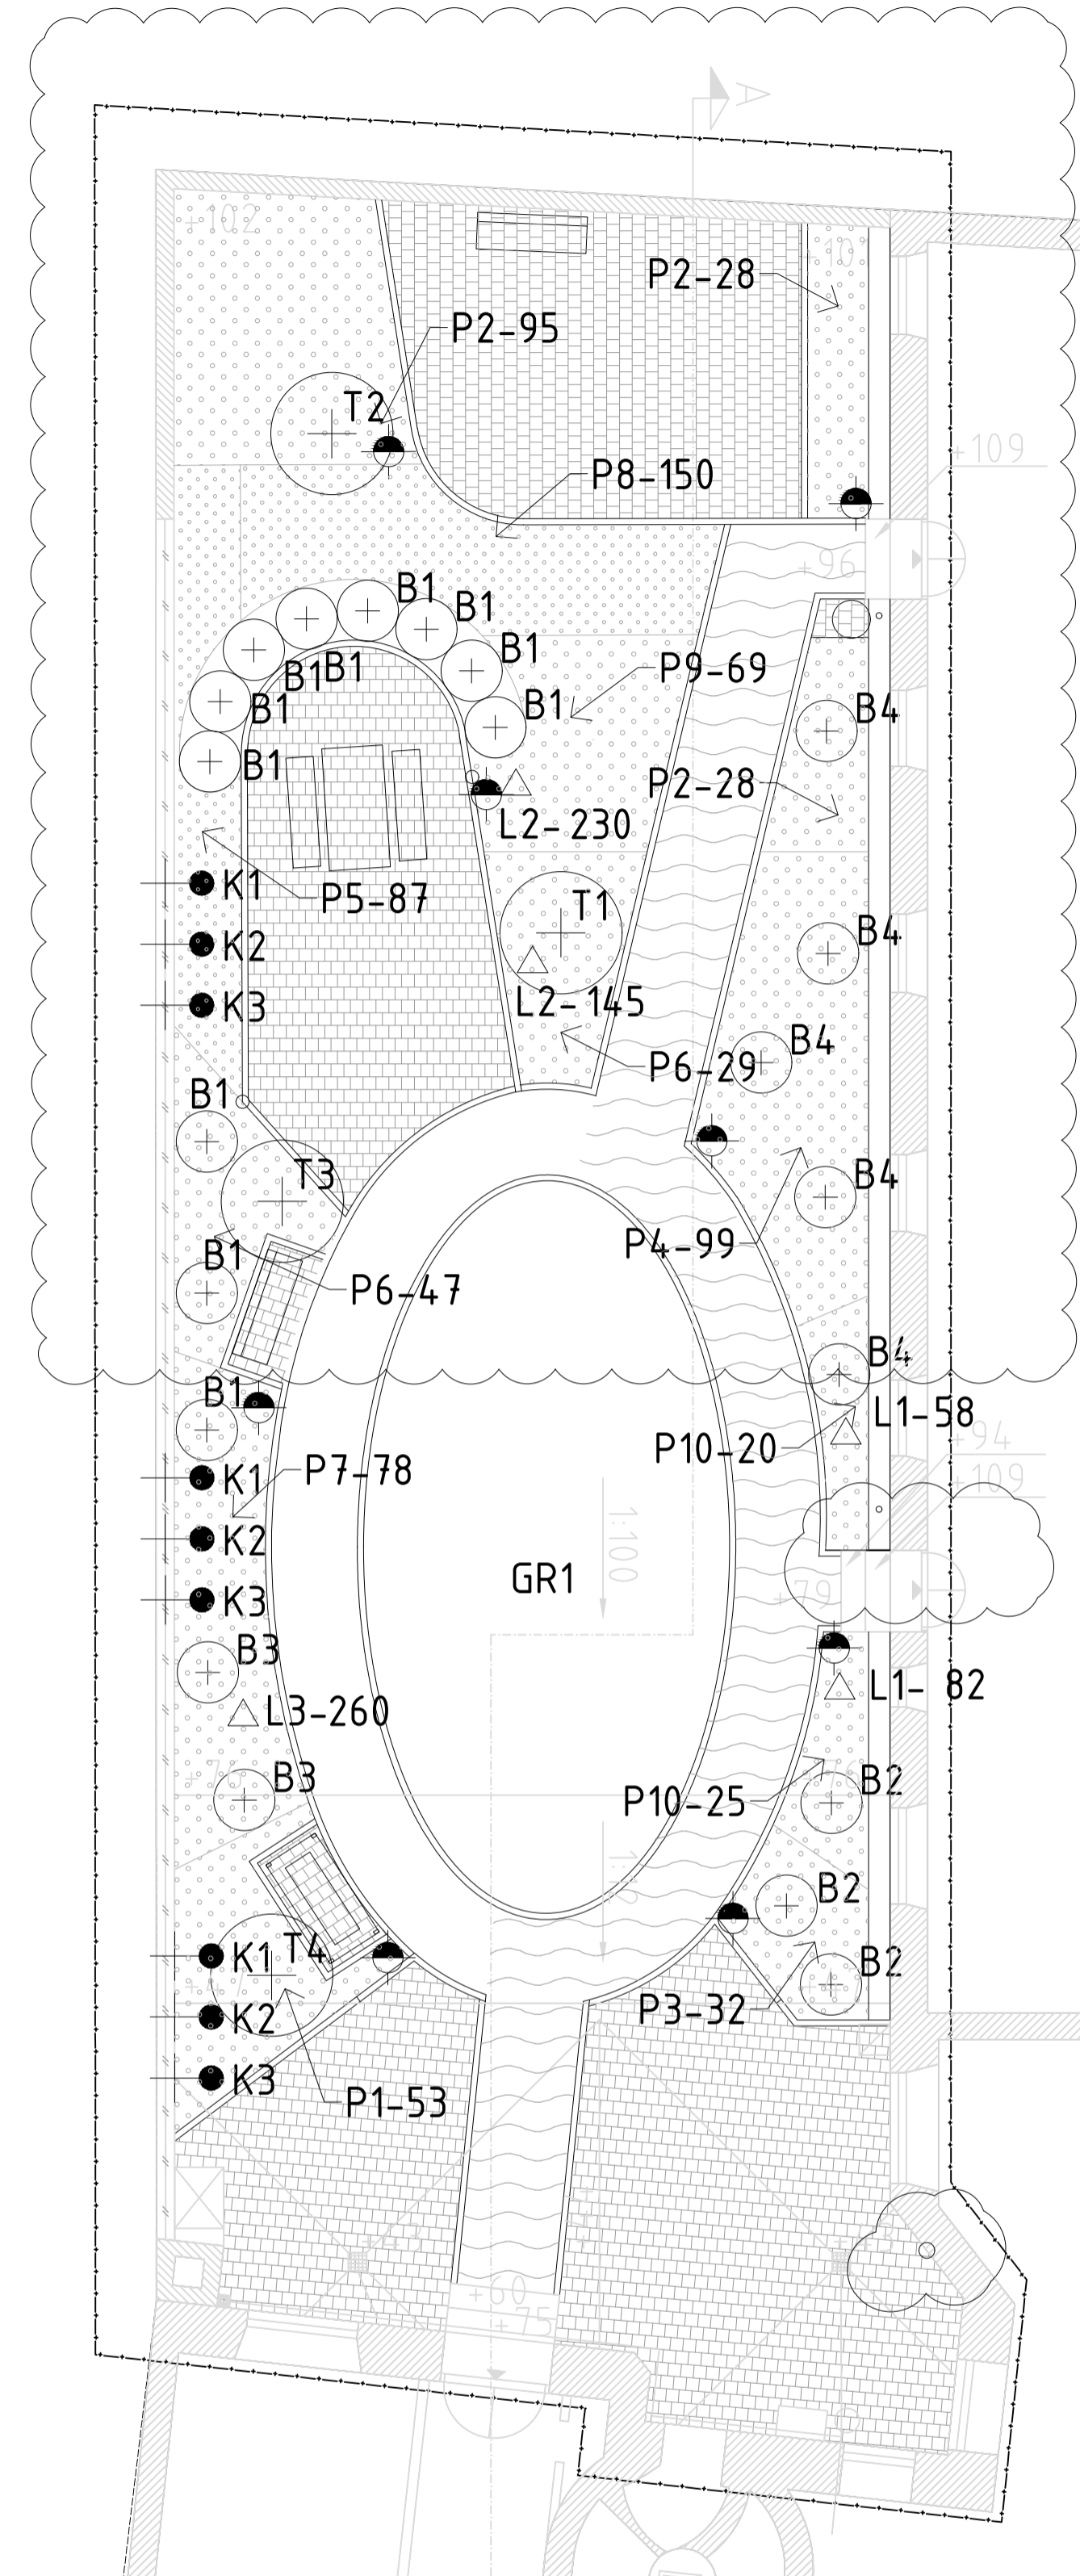

Skala 1:100

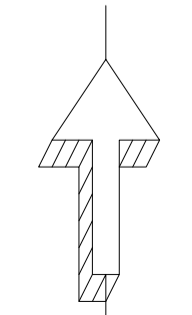

B	1	PM2	2023-07-08	N.K.
A	1	PM1	2023-06-28	N.K.
BET	ÄNDRING AVSEER		DATUM	Stign.
<b>FÖRFRÅGNINGSUNDERLAG</b>				
<b>MUTTERN 13</b>				
<b>BF ANSGARIUS</b>				
<b>Högalidsgatan 34</b>				
A				
K				
V				
E				
L				
LIPPDRAG NR	RIYAD AV	HANDLAGGARE		
DATUM	NKARIMZADEH	NKARIMZADEH		
2024-04-04	ANSVARIG			
	NKARIMZADEH			
MARKPLANERING, PLANTERING OCH UTRUSTNING, SAMMANSATT RITNING PLAN				
SKALAMÄT	A3	NUMMER		
1:100	1:200			
			L-30-1-01	B